


参考資料 工事の進め方に関する施設からの要望イメージ

全体的な希望

- ・基本的に火葬場も式場も工事期間を通じて稼働させたい
- ・4本の導線（B、D1、D2、E）は工事期間を通じて確保したい
- ・式場での式典にできるだけ影響が少なくなるよう、式場棟周りの工事を先行して進めたい

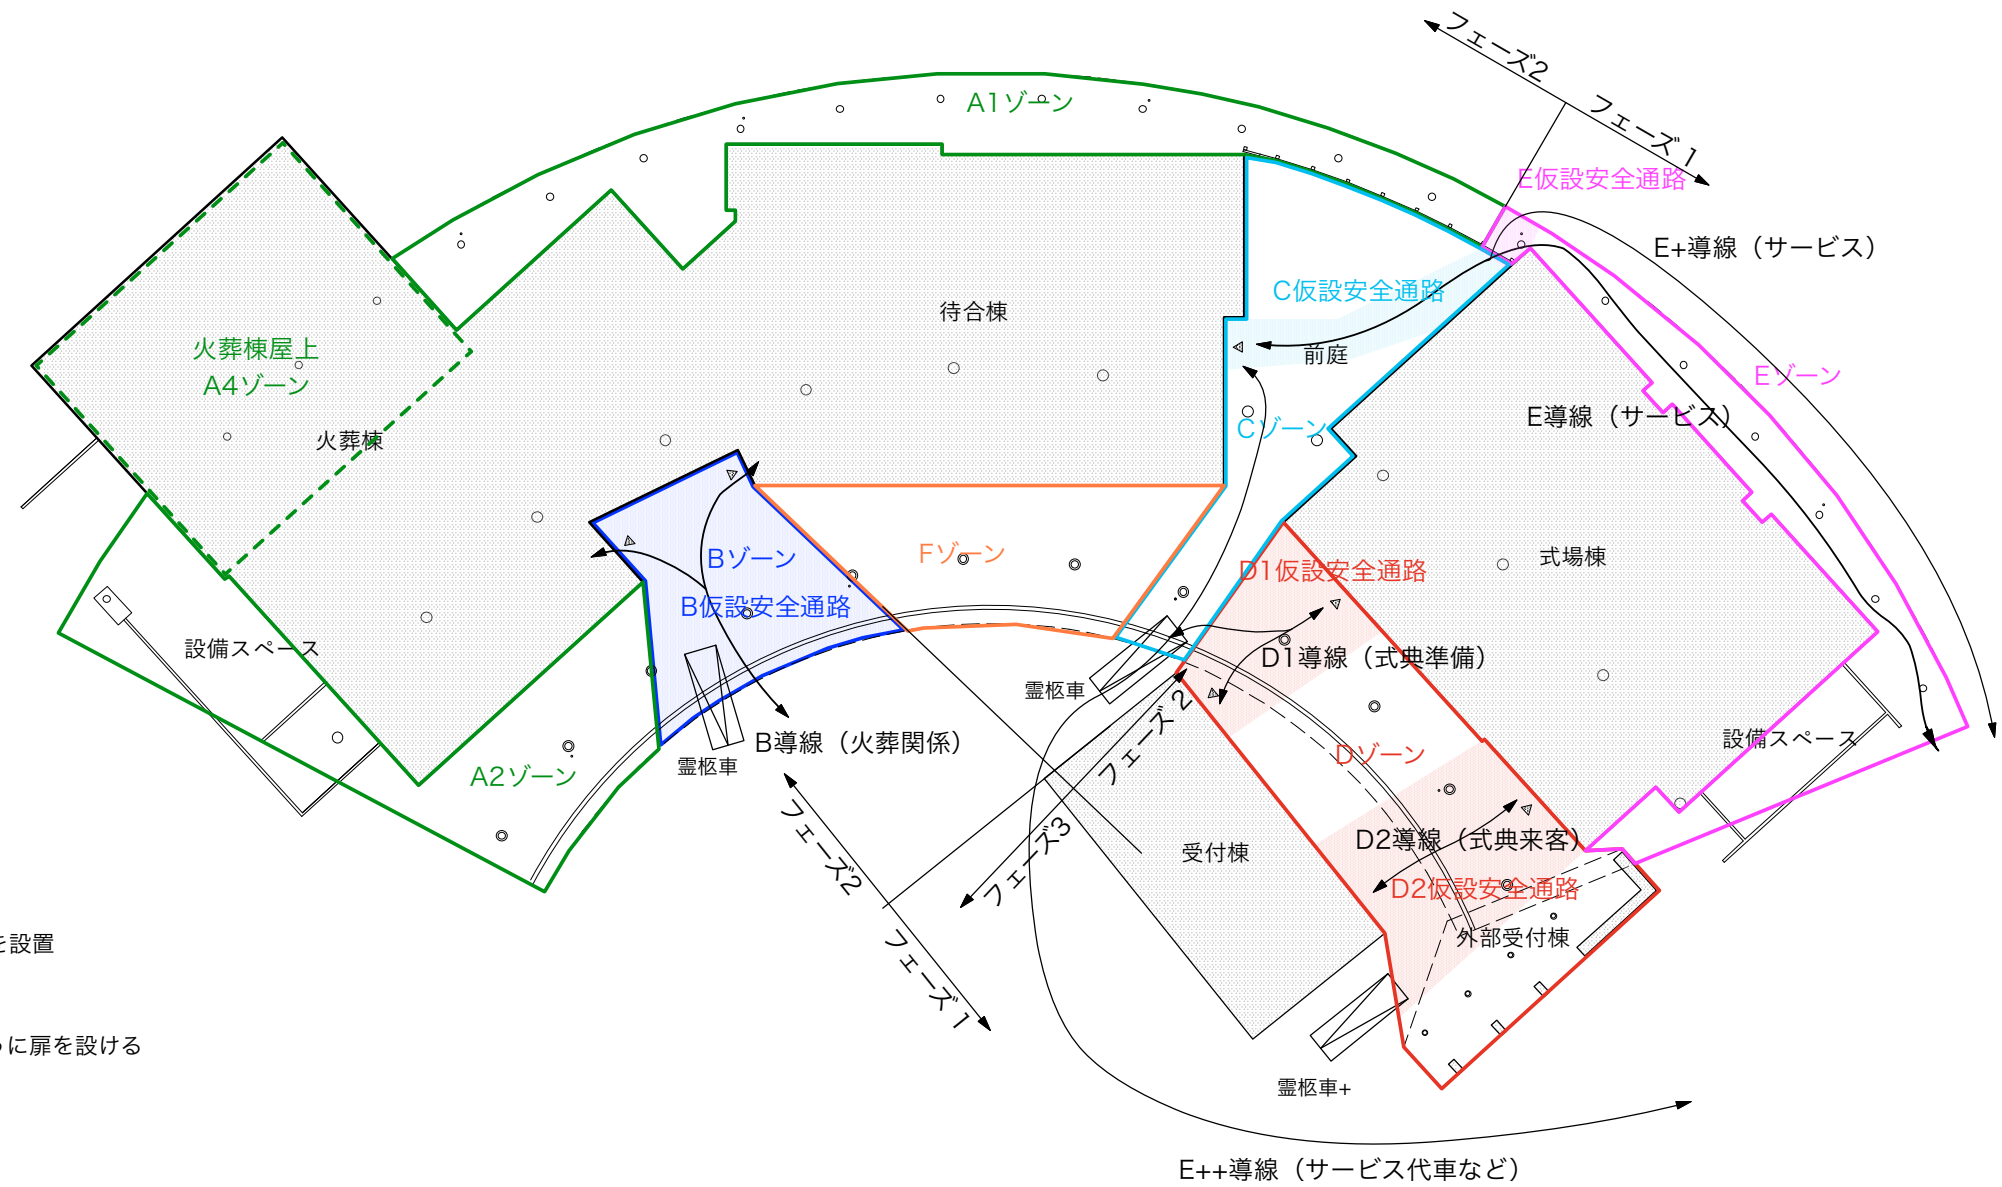

フェーズ1 (Dゾーン、Eゾーン工事)

- ・D1仮設安全通路、D2仮設安全通路、E仮設安全通路を設置
- ・E導線をE+導線もしくはE++導線に代替する
- ・D1仮設安全通路は霊柩車からのアクセスができるように扉を設ける

フェーズ2 (Cゾーン、Fゾーン工事)

- ・Dゾーン、Eゾーン工事完了、他ゾーンとの接点を安全区画
- ・C仮設安全通路を設置
- ・元D1仮設安全通路付近と霊柩車のアクセスは、元D2仮設安全通路付近から霊柩車+で代替

フェーズ3 (Fゾーン、A2ゾーン工事)

- ・Cゾーン、Fゾーン工事完了、他ゾーンとの接点を安全区画
- ・B仮設安全通路を設置

※ 施設稼働に影響の少ないその他のゾーンについては、状況に合わせて工事を行う